

Ua urban act
ARCHITECTURE
ET ÉCOLOGIE TERRITORIALE

BATT
BUREAU D'ÉTUDES
AMÉNAGEMENT URBAIN

**Bouygues
Immobilier**

UrbanEra³



VERNEUIL-SUR-SEINE
QUARTIER DE LA POINTE DE VERNEUIL

PLAN DE PHASAGE

Format : Echelle : 1/500 Date : 05/03/2019

Plan initial	Date	Indice
	25/03/2019	A

URBAN ACT
architecture et écologie territoriale
33 rue de Montreuil
75011 PARIS
01 44 93 20 99
<http://www.urban-act.com>

BATT
bureaux d'études aménagement urbain
19 bis, avenue du Québec
91140 VILLEBON SUR YVETTE
01 48 58 60 27
www.batt.fr


Format :
Date : 25/03/2019

Echelle : 500^{ème}

Phase :
AVP

Plan NUM :

Dates prévisionnelles: Janvier 2021 - Juin 2021

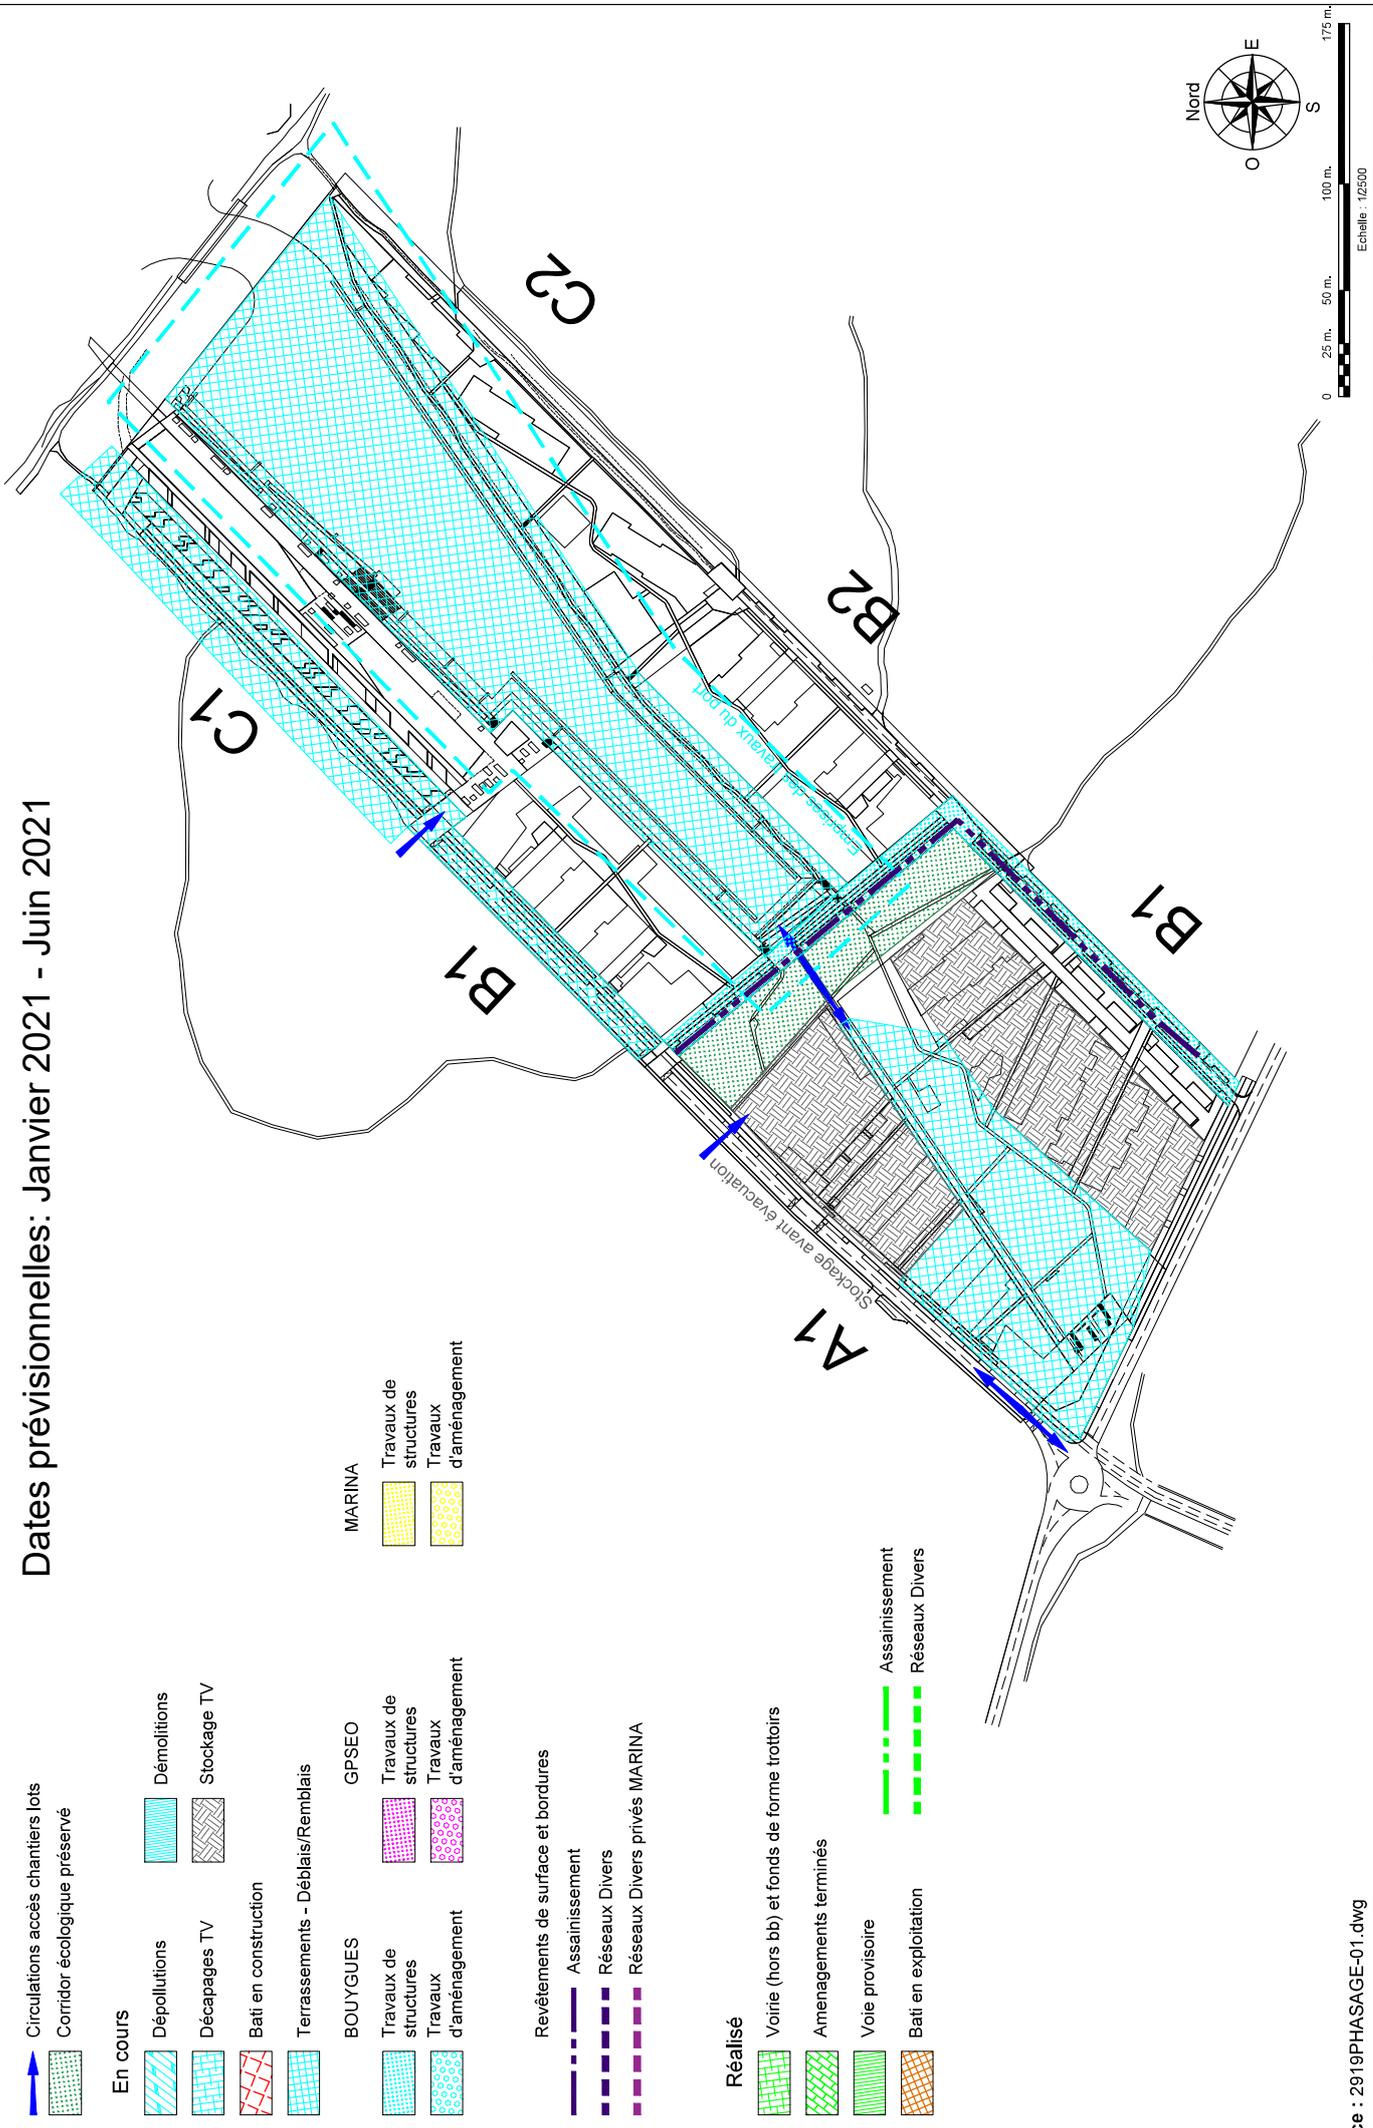

- Circulations accès chantiers lots**
 - Corridor écologique préservé
- En cours**
 - Dépollutions
 - Démolitions
 - Décapages TV
 - Bati en construction
 - Terrassements - Déblais/Remblais
- BOUYGUES**
 - Travaux de structures
 - Travaux d'aménagement
- GPSEO**
 - Travaux de structures
 - Travaux d'aménagement
- MARINA**
 - Travaux de structures
 - Travaux d'aménagement
- Revetements de surface et bordures**
 - Assainissement
 - Réseaux Divers
 - Réseaux Divers privés MARINA
- Réalisé**
 - Voirie (hors bb) et fonds de forme trottoirs
 - Amenagements terminés
 - Voie provisoire
 - Bati en exploitation
 - Assainissement
 - Réseaux Divers

Source : 2919PHASAGE-01.dwg

BATT
Maitrise
1981s, avenue du Québec - Bâtiment La Montclair -
VILLEBON SUR YVETTE -
Tel : 01.69.20.16.94 - Fax : 01.69.07.26.99


VERNEUIL-SUR-SEINE (78480)

Phase : AVP
Lot : B

Date : 25/03/2019
Plan : PHA-03

PHASAGE - Planche 03
Durée : 6 mois

Dates prévisionnelles: Juin 2021 - Décembre 2021

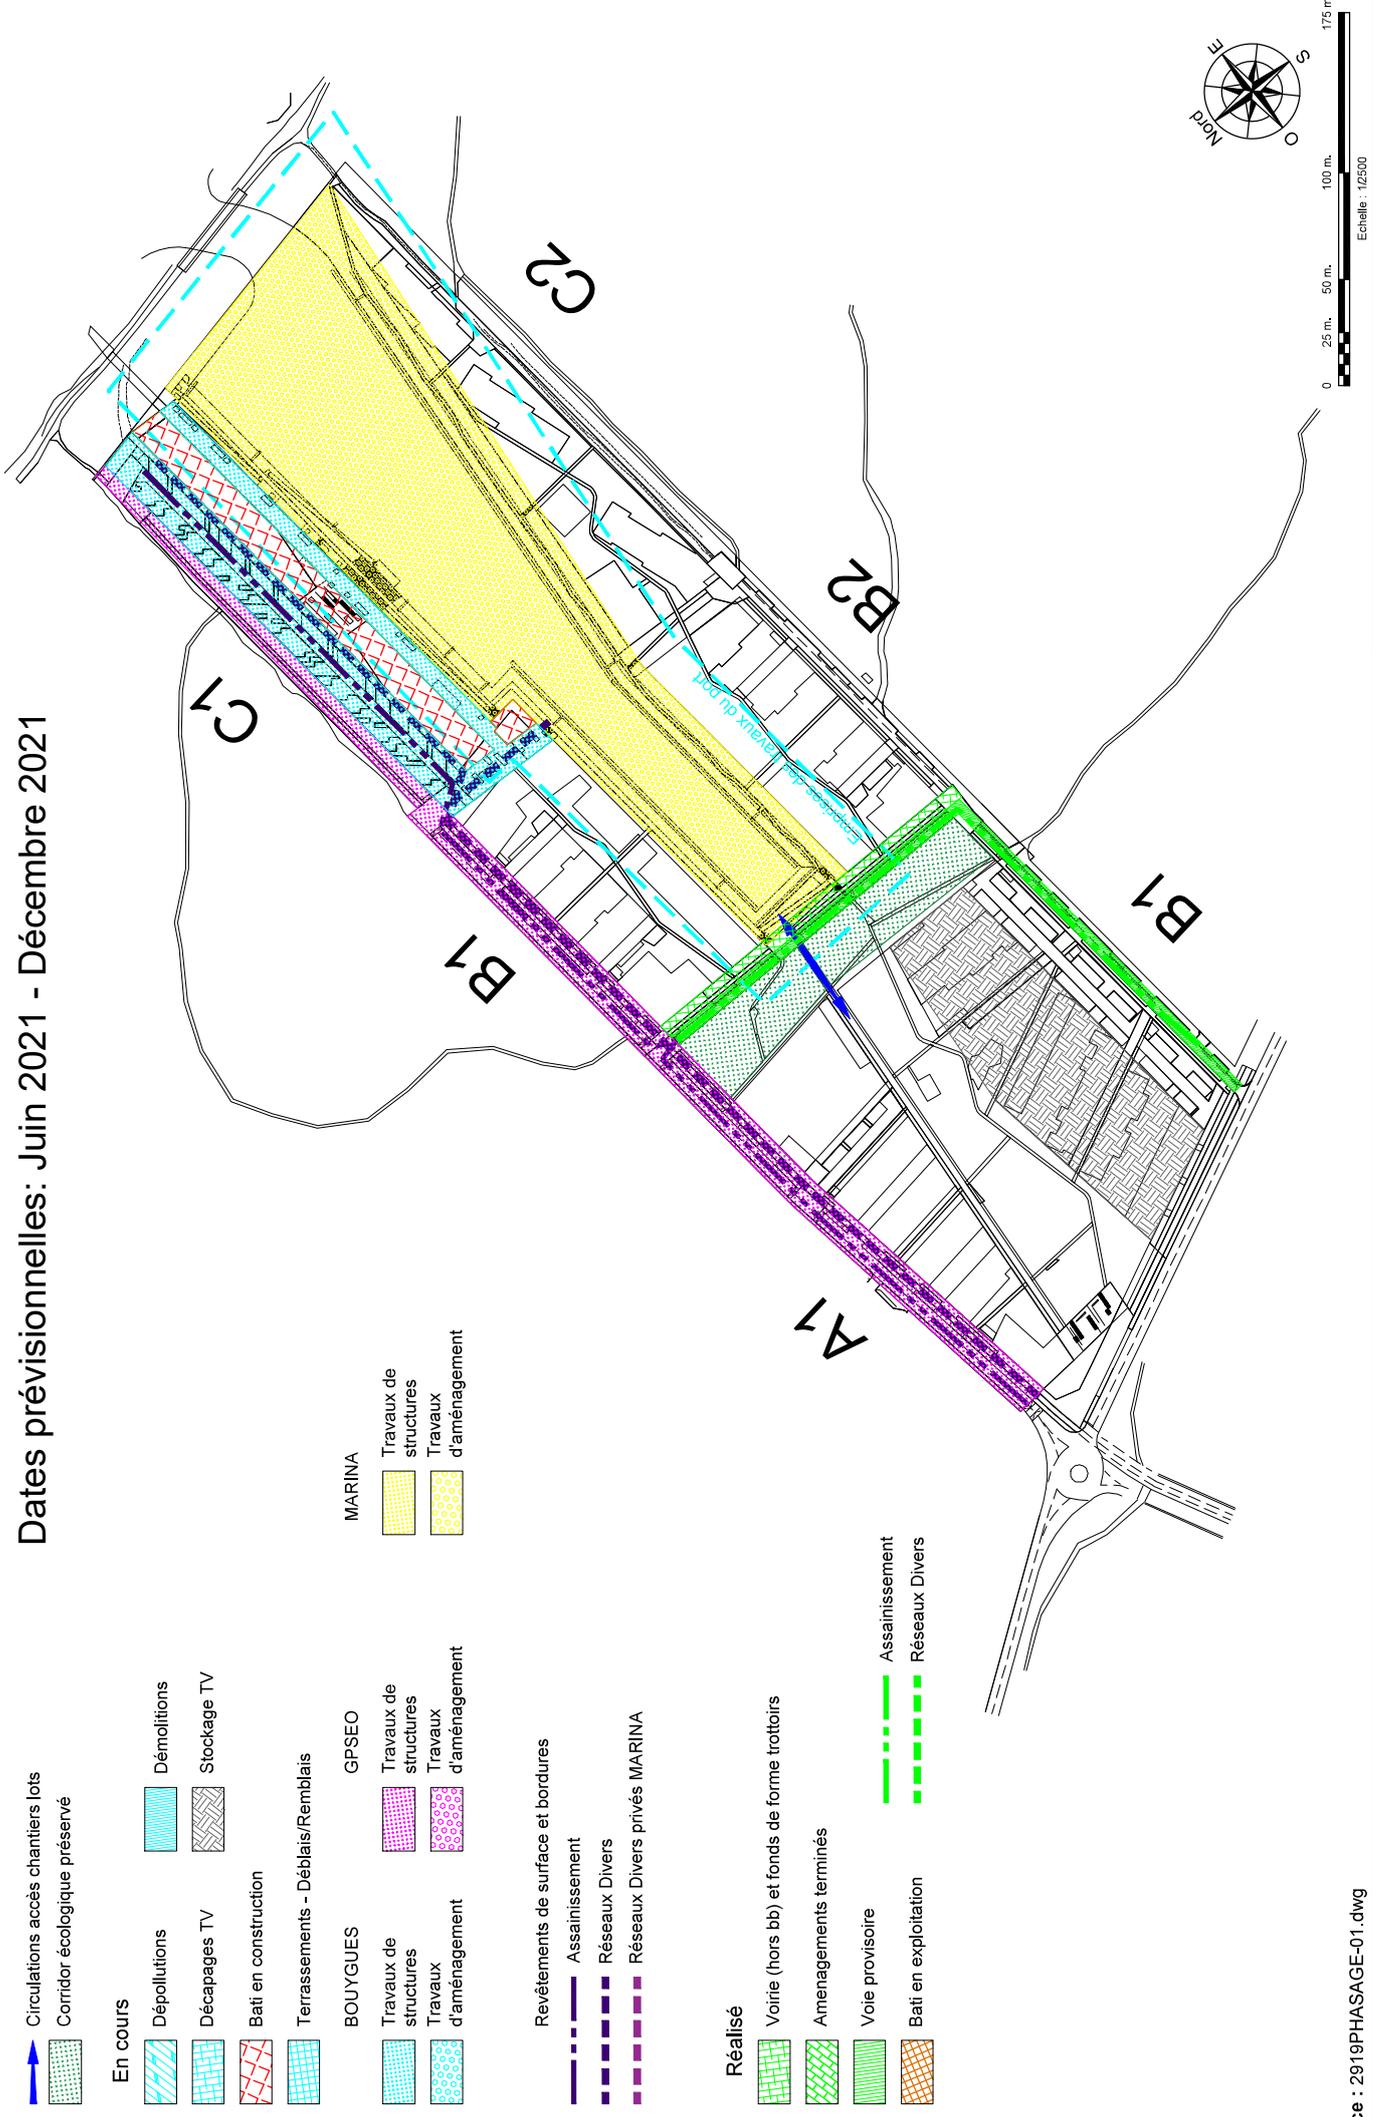

- En cours**
 - ↑ Circulations accès chantiers lots
 - Corridor écologique préservé
 - Dépollutions
 - Démolitions
 - Décapages TV
 - Bati en construction
 - Terrassements - Déblais/Remblais
- BOUYGUES**
 - Travaux de structures
 - Travaux d'aménagement
- GPSEO**
 - Travaux de structures
 - Travaux d'aménagement
- MARINA**
 - Travaux de structures
 - Travaux d'aménagement
- Revetements de surface et bordures**
 - Assainissement
 - Réseaux Divers
 - Réseaux Divers privés MARINA
- Réalisé**
 - Voirie (hors bb) et fonds de forme trottoirs
 - Amenagements terminés
 - Voie provisoire
 - Bati en exploitation
 - Assainissement
 - Réseaux Divers

Source : 2919PHASAGE-01.dwg

BATT
Maitrise d'œuvre

198bis, avenue du Québec - Bâtiment La Montjoie -
VILLEBON SUR YVETTE -
Tel : 01.69.20.16.94 - Fax : 01.69.07.26.99

VERNEUIL-SUR-SEINE (78480)

Phase: AVP
Lot: B

Échelle: 1/2500
Date: 25/03/2019

Plan: PHA-04

PHASAGE - Planche 04
Durée : 6 mois